


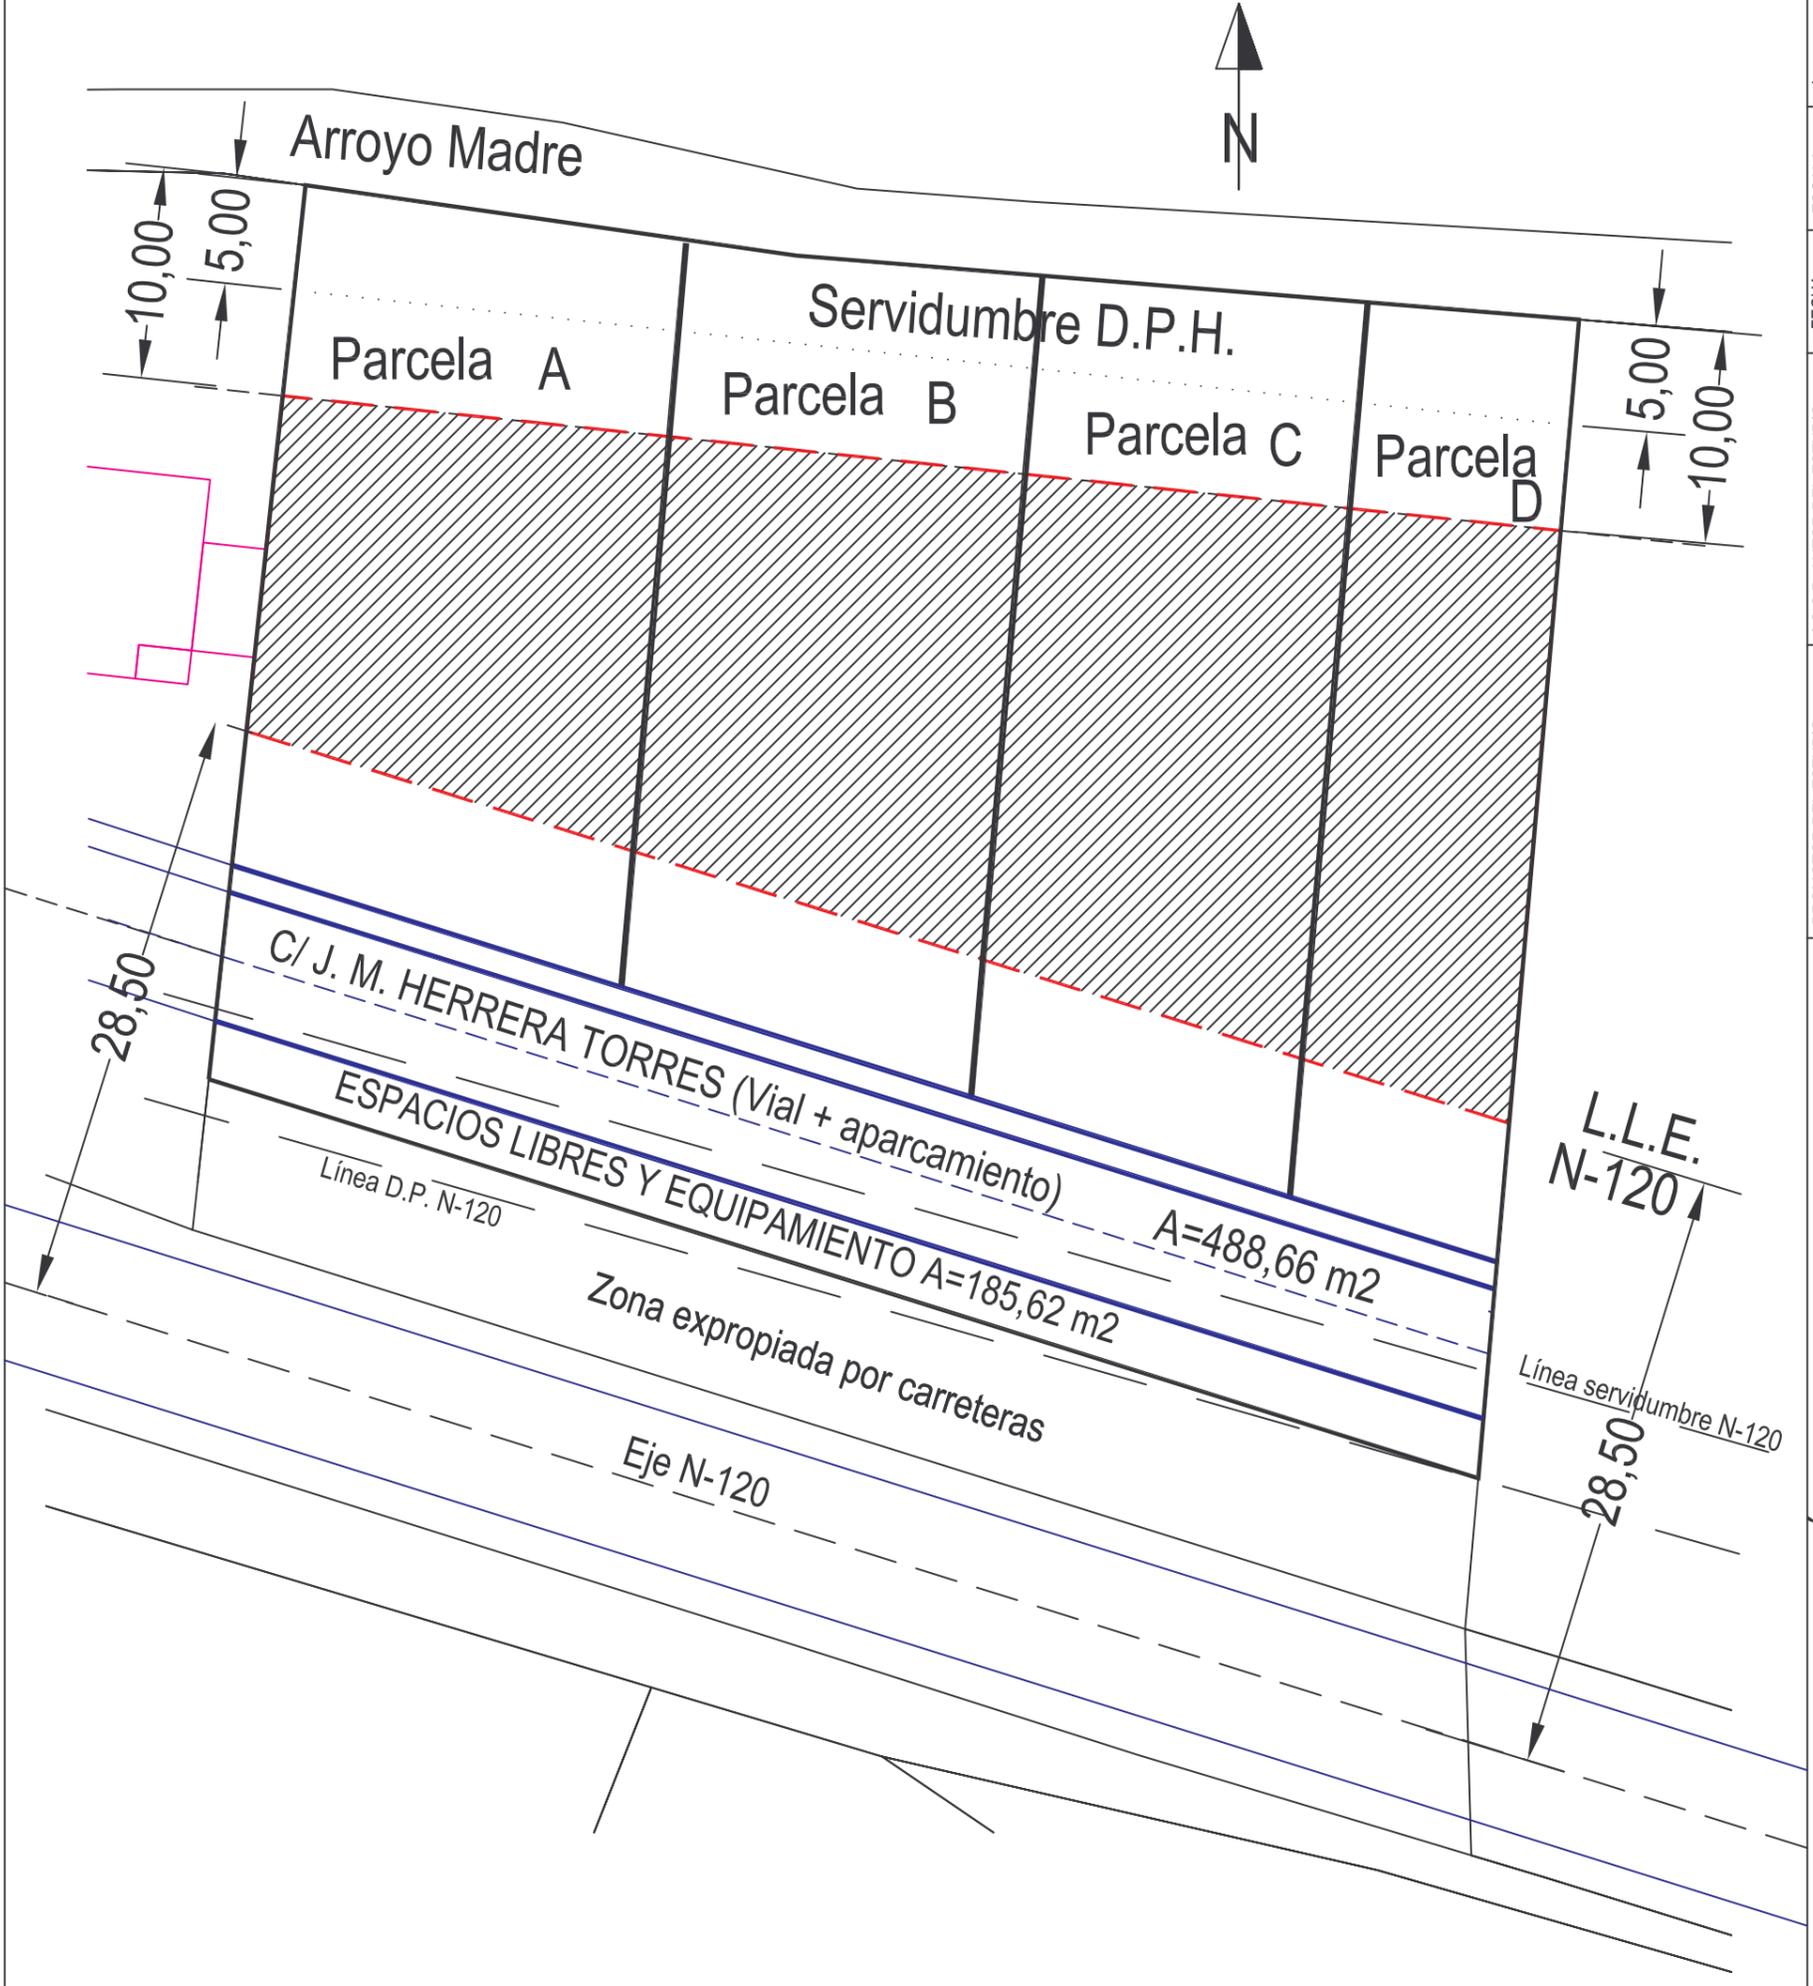

ÁREA DE MOVIMIENTO DE EDIFICACIÓN



ESTUDIO DE DETALLE Y PARCELACIÓN (EDR-4). PARCELA N° 244,  
POL. 503, DEL T. M. DE LAS QUINTANILLAS (BURGOS)

PROMOTOR DEL ESTUDIO  
ABILIO PALACIOS ÁLVARO

I.C.C.P. AUTOR DEL ESTUDIO  
SERGIO SÁNCHEZ GONZÁLEZ

FECHA:  
DICIEMBRE 2012

ESCALA:  
1:300

TÍTULO DEL PLANO:  
ÁREA DE MOVIMIENTO DE EDIFICACIÓN

N°:  
PO-3